




ПОГЛЕД 1

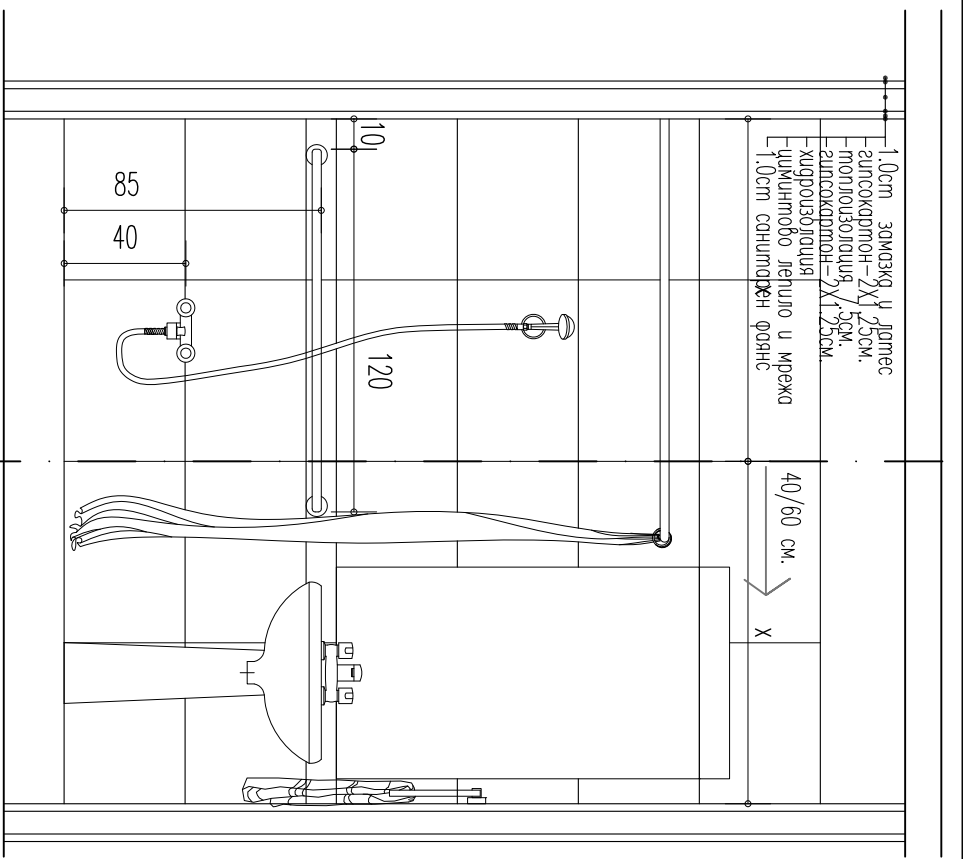


ПОГЛЕД 2

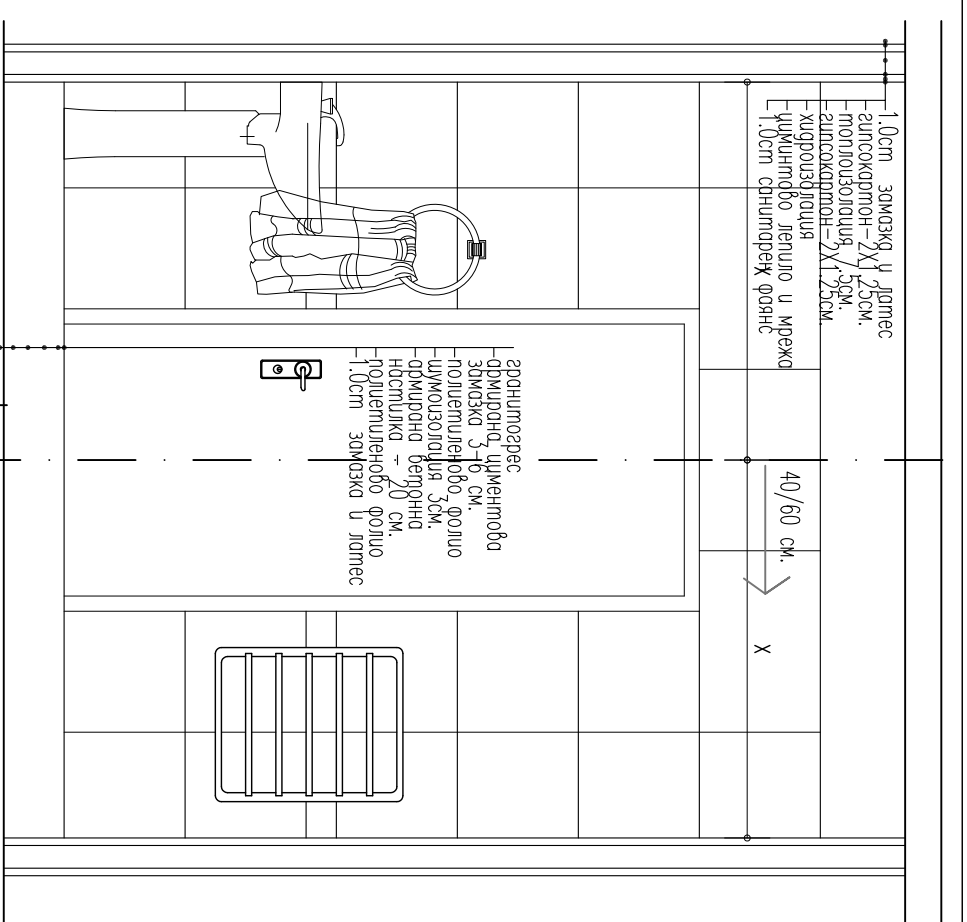


ПОГЛЕД 3

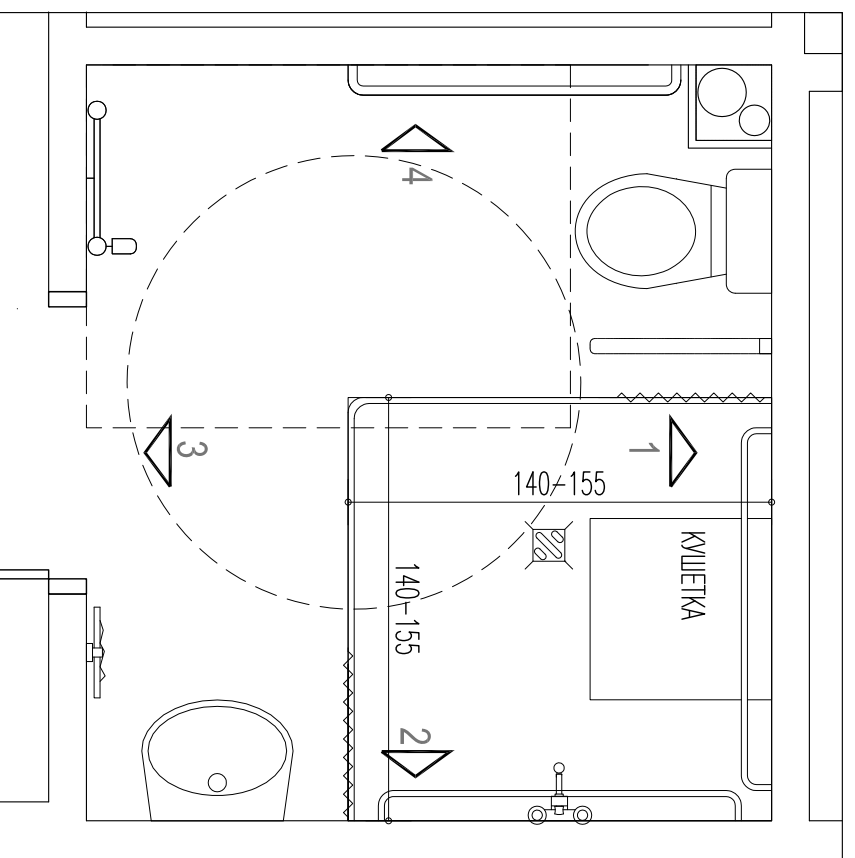

ПЛАН РАЗПРЕДЕЛЕНИЕ

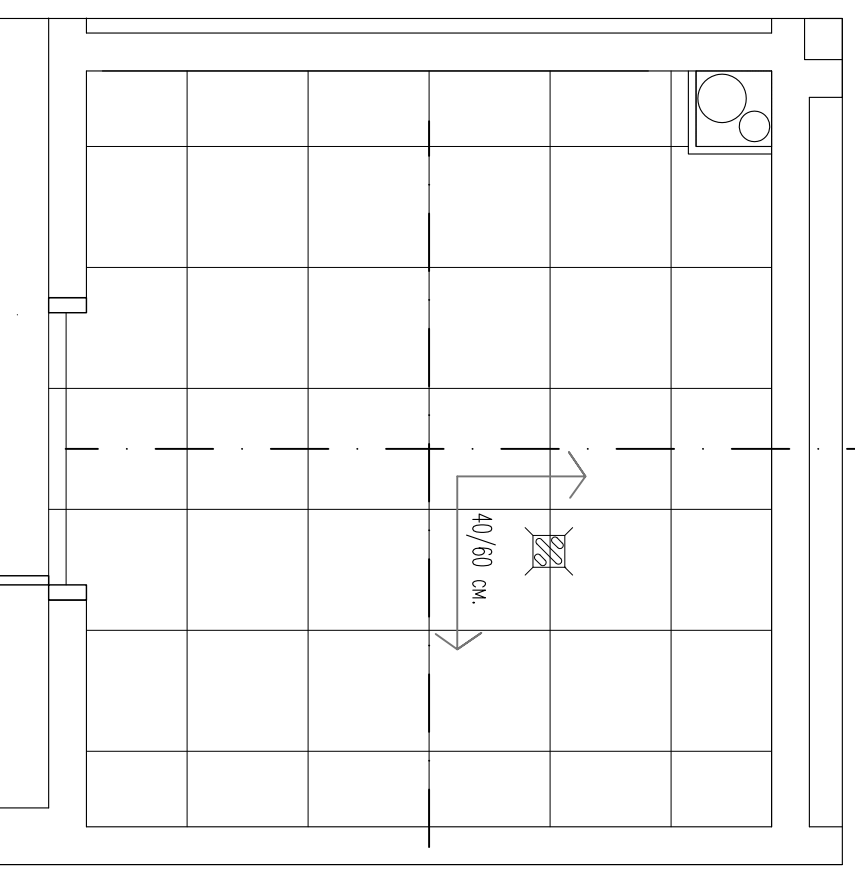

ПЛАН ПОД

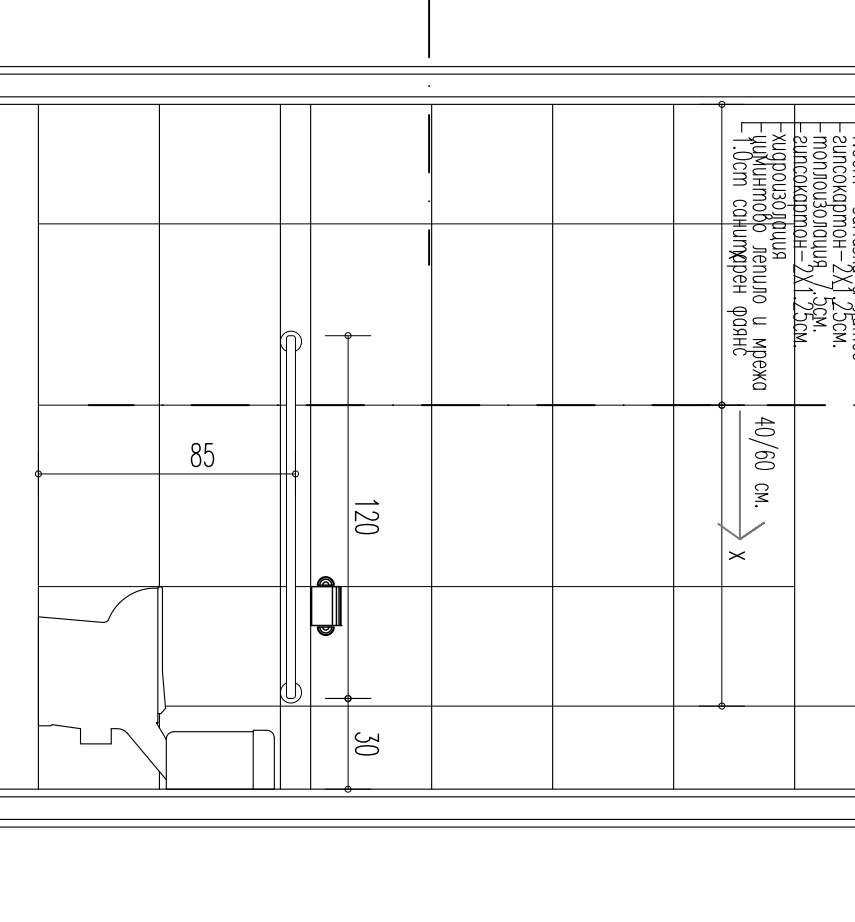

ПОГЛЕД 4

ИЗЈОВИН:
VISTA-95
 architectural design & planning

София 1000, бул. Княз Александър Дондуков 48
 тел: +359 2 427 85 95
 е-маил: vista95@artio.bg

Проект:
ЦНСТ ПОРАДИМ
 ИМЕ НА ЧЕРТЕЖА:
ДЕТАИЛ-БАНЈА-8

Адрес:
УЛИ ВШ362, кв. 62 ОТ КК НА ГР. ПОРАДИМ, ОБЛ. ПЛЕВЕН

Собственик/ВЗЛОЖИТЕЛ:
Община ПОРАДИМ

Г.Л.ПРОЕКТИ: **ОФК. М.ВАЛНАСТЕР**
 Проектант: **ОФК. Н.ВЕЛИНОВ**

ФАЗА: **П1**
 Масштаб: **1:25**
 Датум: **07/08**

Черт.: **АРХИТЕКТУРА**
 Файл: **ДЕТАИЛ**
 Датум: **05.2012**